



Bestaande situatie
SCHAAL 1 : 1000



Toekomstige situatie
SCHAAL 1 : 1000

LEGENDA

BESTAAND


- tegelfverharding
- asfaltverharding
- verharding betonstraatstenen
- verharding straatbakstenen
- terrein begroeid
- gras
- groen
- water
- schuurtjes
- bebouwing

TOEKOMSTIG

- rijbaan
- fietspad
- voetpad
- groen
- talud
- moestuinen
- sportvelden
- water
- bebouwing

OPMERKINGEN

SITUATIE

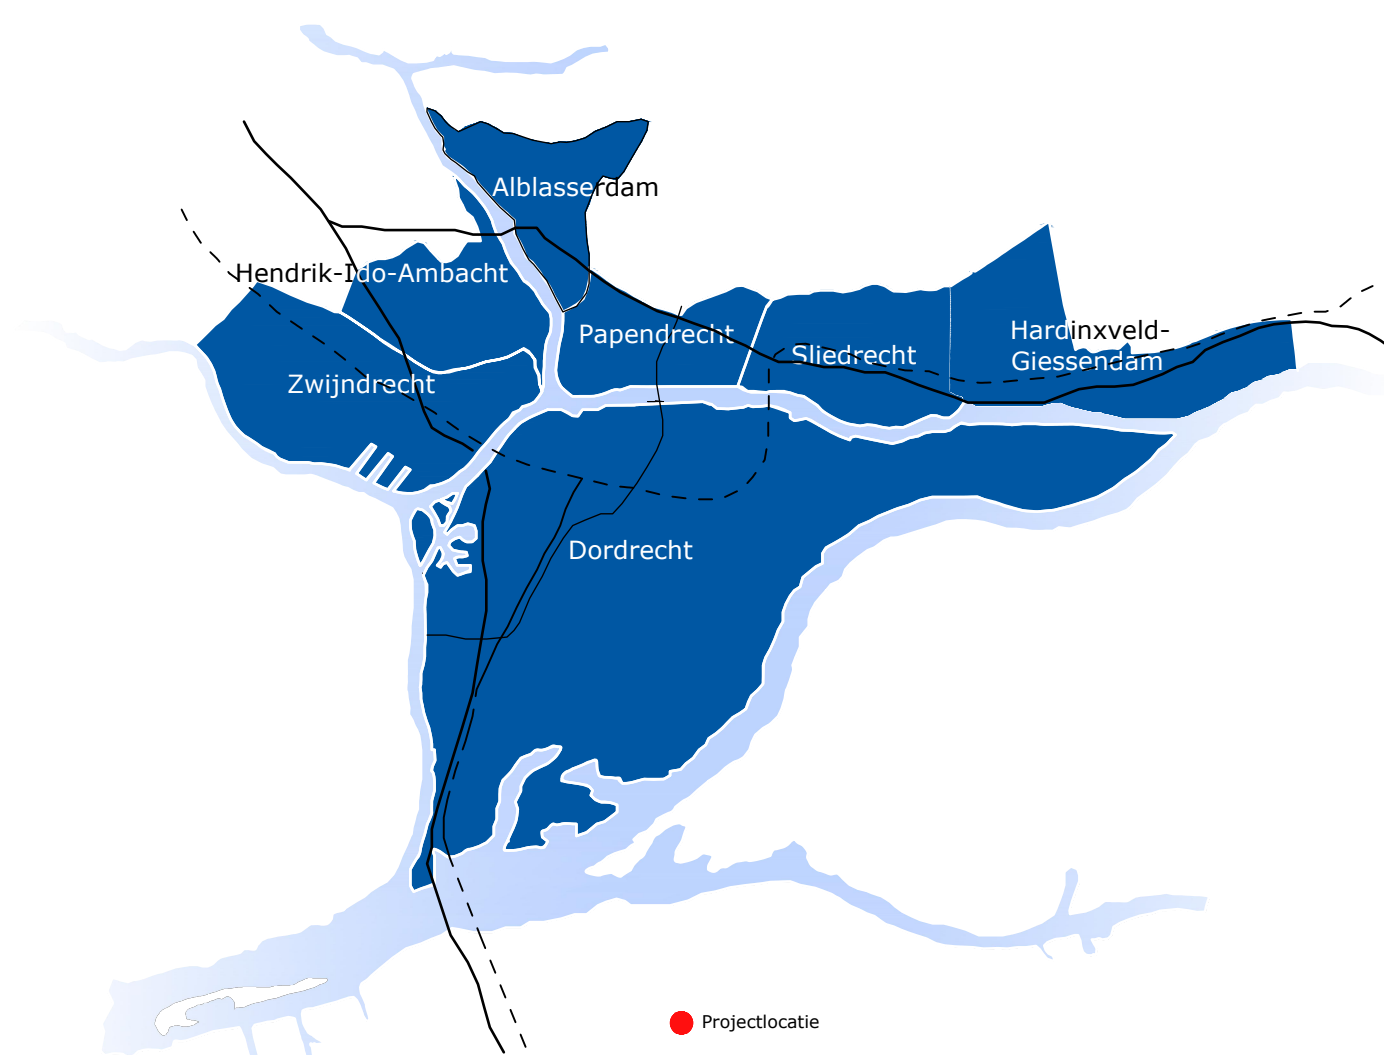

VERSIE

L	omschrijving	datum	wt
1			
2			
project omschrijving		projectleider	
Noord-Zuid verbinding Sliedrecht		M. Elzenbroek	
opdrachtgever		werkvoorbereider	
Gemeente Sliedrecht		A. Aalsthuizen	
belevings omschrijving		gecontroleerd	
Overzichtstekening bestaand en nieuw		M. Elzenbroek	
type		datum	
SO		20-01-2020	
tekeningnummer		schakel	
3125		1:1000	
projectnummer		tekeningnummer	
3125		3125-01	
		wijziging	